




0,00 5,00 m 10,00 m

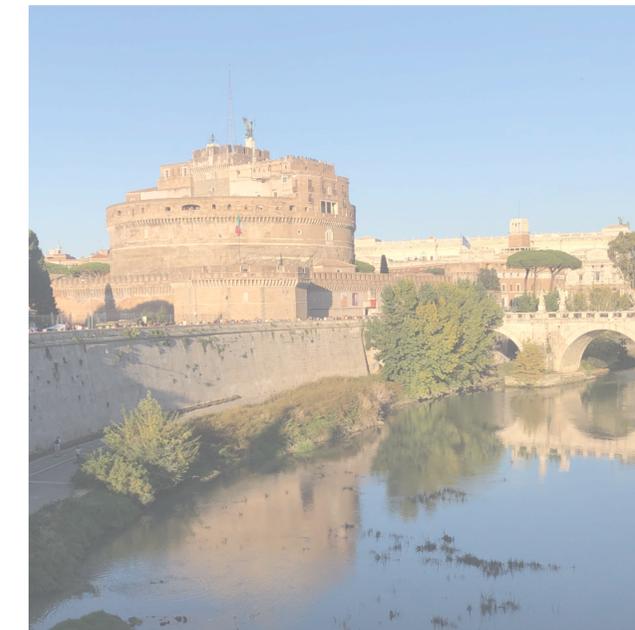

INQUADRAMENTO

DIREZIONE MUSEI STATALI DELLA CITTÀ DI ROMA
 DIREZIONE MUSEI STATALI DELLA CITTÀ DI ROMA

MUSEO NAZIONALE DI CASTEL SANT'ANGELO E PASSETTO DI BORGO
 Ubicazione: Lungotevere Castello n. 50, 00193 Roma

Codice intervento: Tipologia Opere: RESTAURO Progetto: DEFINITIVO/ESECUTIVO

INTERVENTO DI RESTAURO DELLE SUPERFICI MURARIE E MANUTENZIONE STRAORDINARIA DELLE FINITURE

firme soggetti responsabili:

Comittente: DIREZIONE MUSEI STATALI DELLA CITTÀ DI ROMA
 Responsabile unico del procedimento: dott.ssa MARIASIELLA MARGOZZI
 Coordinamento alla progettazione architettonica: arch. ANTONIO ZUNNO
 Ufficio di Direzione lavori: ing. ELENA ANNA BOLDETTI
 dott.ssa LUISA CAPAROSI
 arch. MICHELA CATALANO
 dott.ssa SILVANA COSTA
 dott.ssa CHIARA DELPINO
 arch. GABRIELLA MUSTO
 arch. VALENTINA OLIVERIO
 arch. ANTONIO ZUNNO


Coordinamento alla sicurezza in fase di progettazione ed esecuzione: ing. LUCA LENZI
 Assistenza al R.U.P.: arch. MARCO BERTI
 arch. CLAUDIA VULLO

titolo elaborato:
PLANIMETRIA: Individuazione delle aree e denominazione degli interventi

n° tavola	Codice Elaborato	ufficio competente	Codice Edificio/Strada	Tip. Prog.	Tip. Doc.	ID Doc.	Prog.	Rev.	Scala
4.1									1:200

revisione elaborato

N° Rev.	Data Rev.	Descrizione Revisione	Viso	Firma	Redazione grafica
2	Gennaio 2023				
1	Dicembre 2022				
0	Novembre 2022				

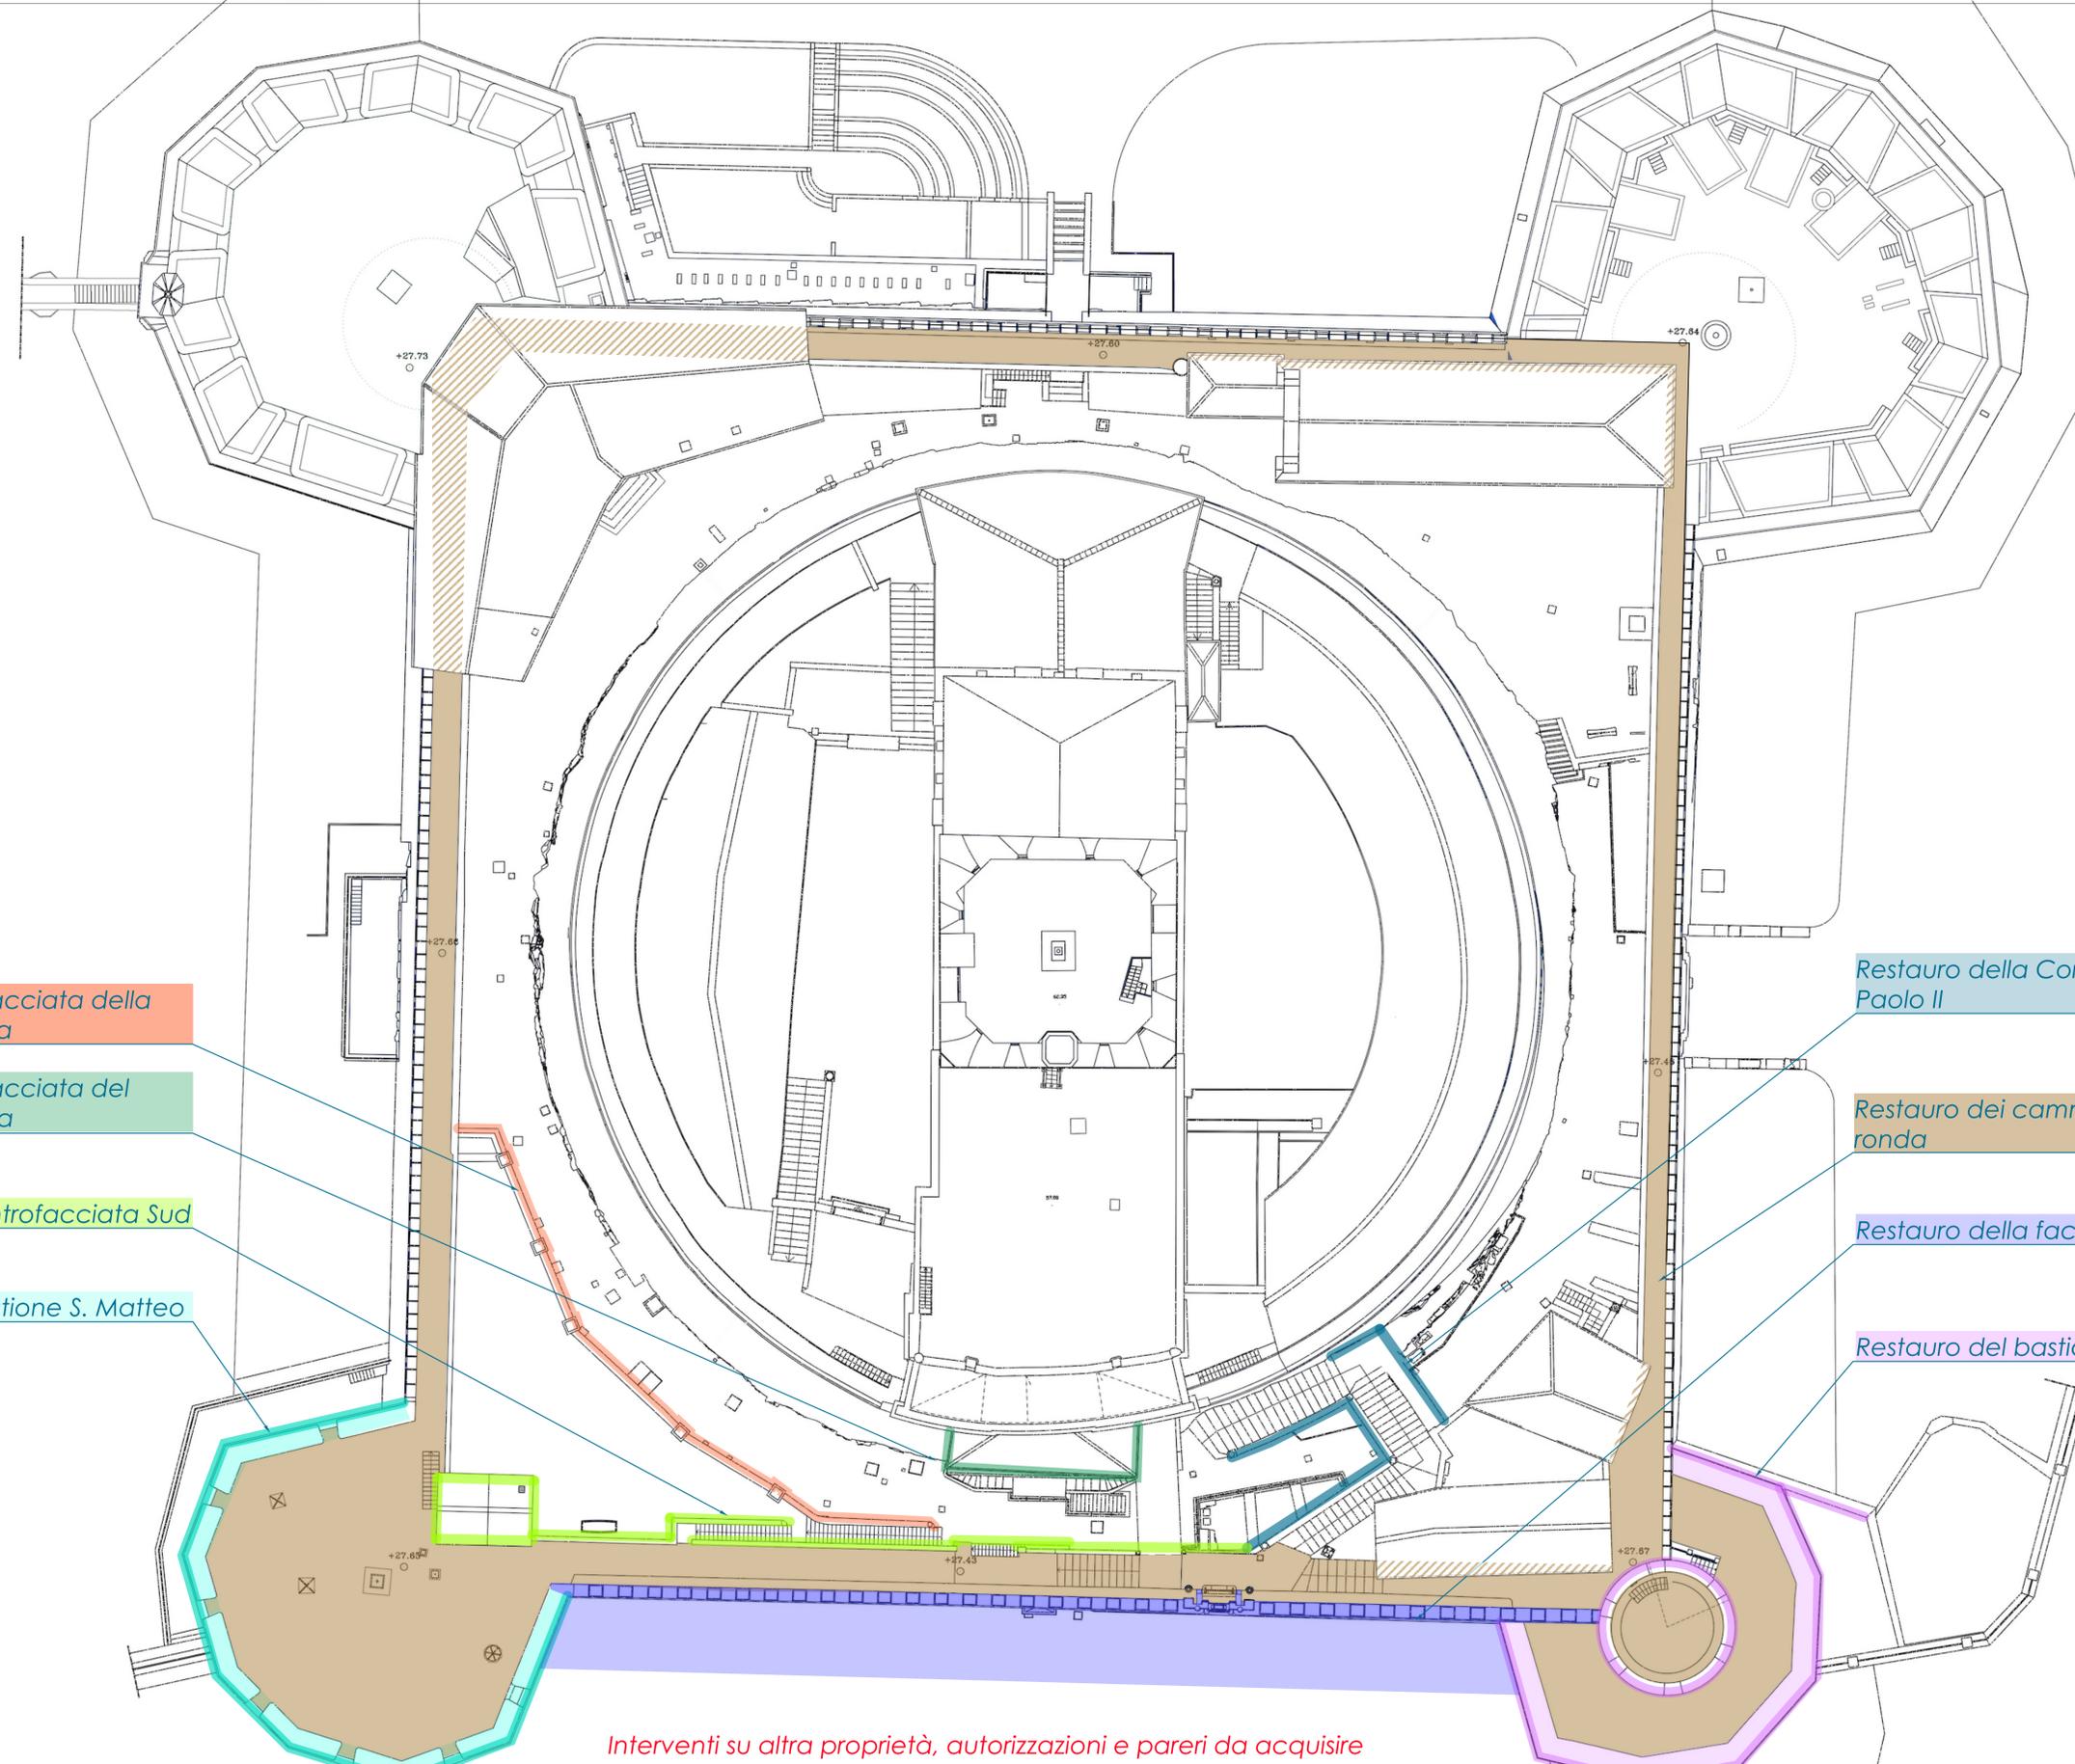

Restauero della facciata della Biglietteria Nuova

Restauero della facciata del Corpo di Guardia

Restauero della controfacciata Sud

Restauero del bastione S. Matteo

Restauero della Cordonata di Paolo II

Restauero dei camminamenti di ronda

Restauero della facciata sud

Restauero del bastione S. Giovanni

Interventi su altra proprietà, autorizzazioni e pareri da acquisire