






RILIEVO, scala 1:100

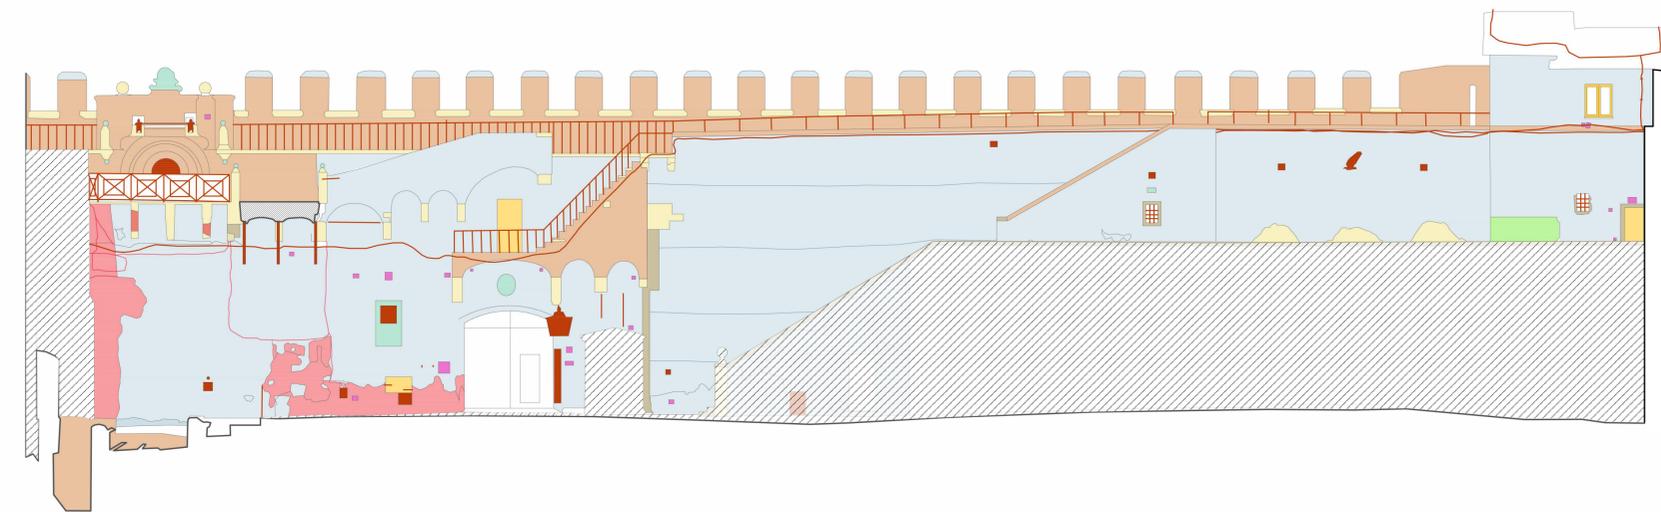

RILIEVO DELLA CONSISTENZA MATERICA, scala 1:100

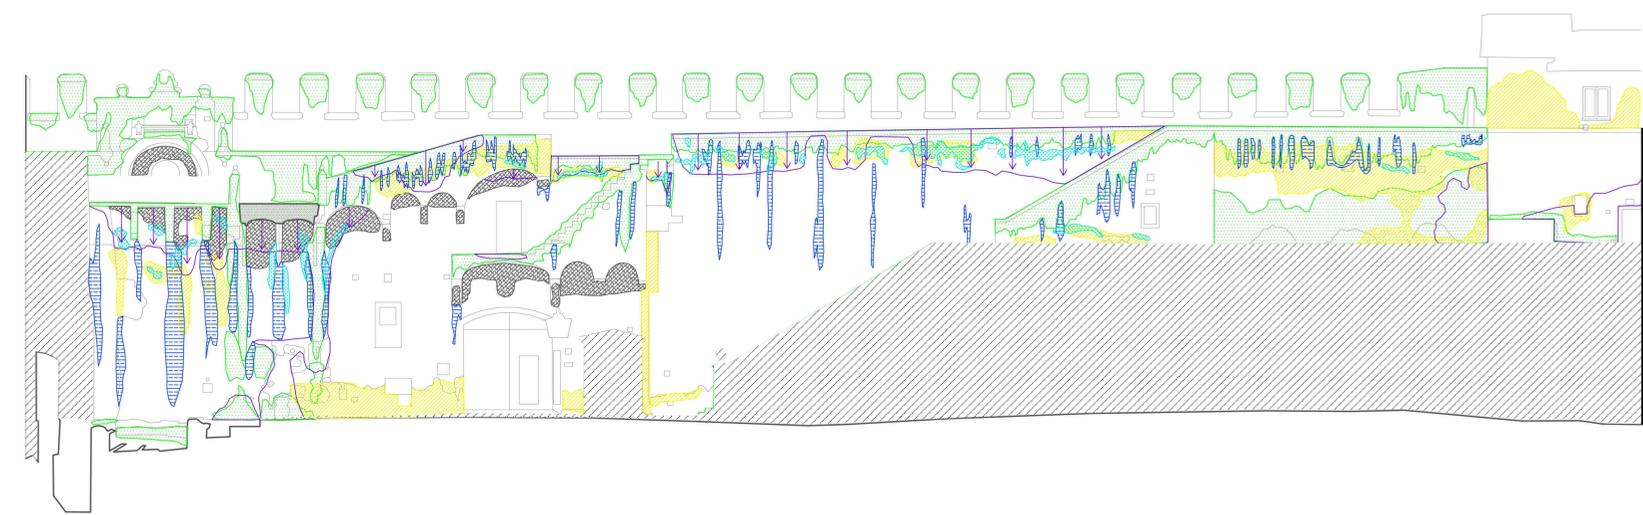

RILIEVO DEL DEGRADO, scala 1:100

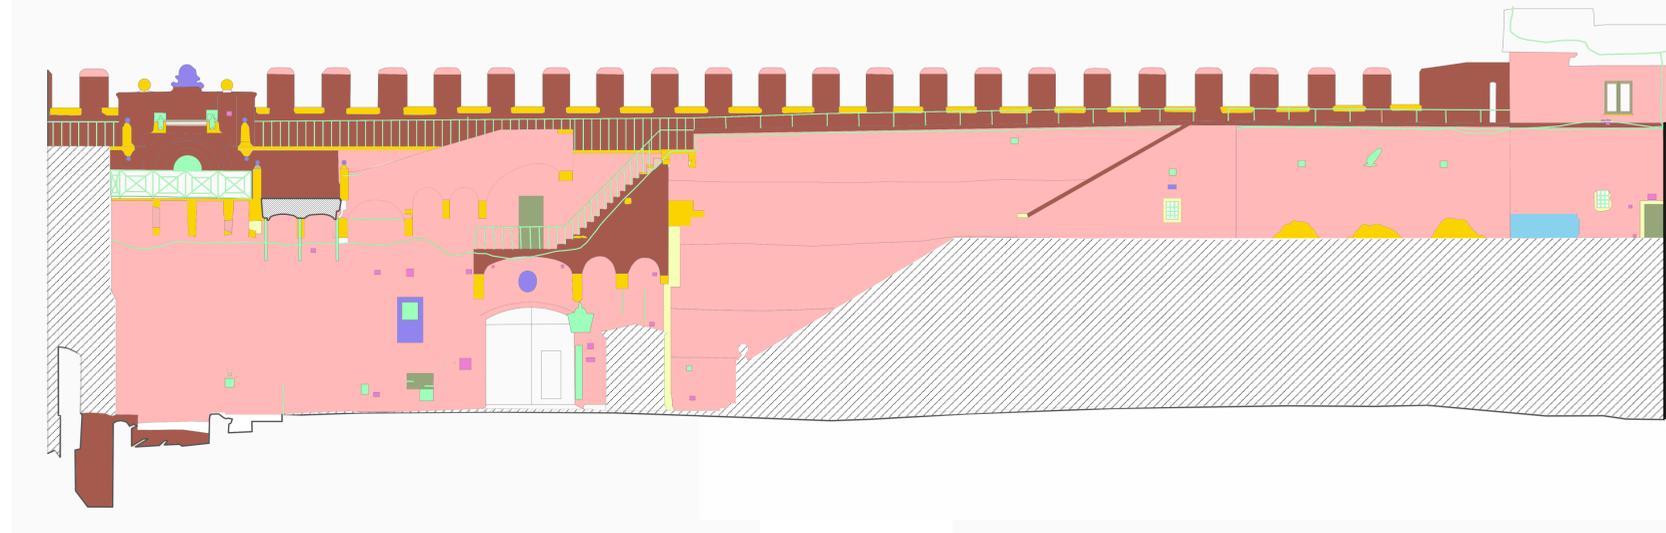

PROGETTO, scala 1:100



**LEGENDA**

Aree non oggetto d'intervento

**MATERIALI**


- Laterizio
- Malta
- Integrazioni in cemento
- Pontate di intonaco
- Pietra - Travertino/Calcarea
- Pietra - Peperino
- Pietra - Marmo
- Stucco
- Elementi metallici
- Elementi impiantistici
- Legno

**DEGRADO**

- Deposito coerente/Croste nere
- Patina biologica
- Infiltrazioni in atto - Acque di risalita/ricaduta
- Dilavamento
- Efflorescenze saline
- Zone di maggior assorbimento d'acqua
- Decoesione/Erosione

**PROGETTO**

- Restauro laterizio
- Restauro malta
- Restauro travertino/calcarea
- Restauro peperino
- Restauro marmo
- Restauro stucco
- Restauro/revisione elementi metallici
- Mascheramento elementi impiantistici
- Revisione elementi in legno

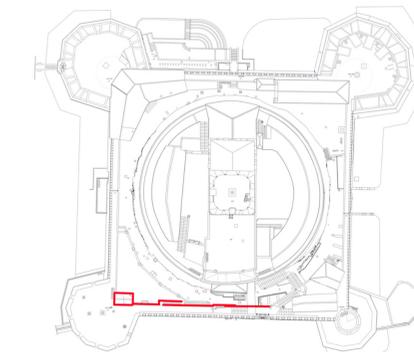

INDIVIDUAZIONE AREA D'INTERVENTO

Direzione Musei Statali della Città di Roma			
oggetto intervento:			
<b>MUSEO NAZIONALE DI CASTEL SANT'ANGELO E PASSETTO DI BORGO</b>			
Ubicazione: Lungotevere Castello n. 50, 00193 Roma			
Codice Intervento:	Tipologia Opere: RESTAURO	Progetto: DEFINITIVO/ESECUTIVO	
<b>INTERVENTO DI RESTAURO DELLE SUPERFICI MURARIE E MANUTENZIONE STRAORDINARIA DELLE FINITURE</b>			
firme soggetti responsabili:			
Coordinamento alla progettazione architettonica:		Comitato: DIREZIONE MUSEI STATALI DELLA CITTÀ DI ROMA dott.ssa MARIASITTELLA MARGOZZI arch. ANTONIO ZUNNO ing. ELENA ANNA BOLDETTI dott.ssa LUISA CAPAROSSI arch. MICHELA CATALANO dott.ssa SILVANA COSTA dott.ssa CHIARA DELFINO arch. GABRIELLA MUSTO arch. VALENTINA OLIVIERO arch. ANTONIO ZUNNO	
Coordinamento alla sicurezza in fase di progettazione ed esecuzione:		ing. LUCA LENZI arch. MARCO BERTI arch. CLAUDIA VULLO	
Assistenza ai R.U.P.:			
Titolo elaborato:			
<b>CONTROFACCIATA SUD: Stato attuale, Rilievo del materico, Rilievo del degrado, Progetto</b>			
n° tavola	Codice Elaborato	Ufficiale competente	Scala
4.8			1:100
revisione elaborato			
2	Gennaio 2023		
1	Dicembre 2022		
0	Novembre 2022		
N° Rev.	Data Rev.	Descrizione Revisione	Visto Firma Redazione grafica