


LEGENDA

● Elementi di chiusini, discendenti e caditoie (quantità totale= 115)



INDIVIDUAZIONE AREE RILEVATE

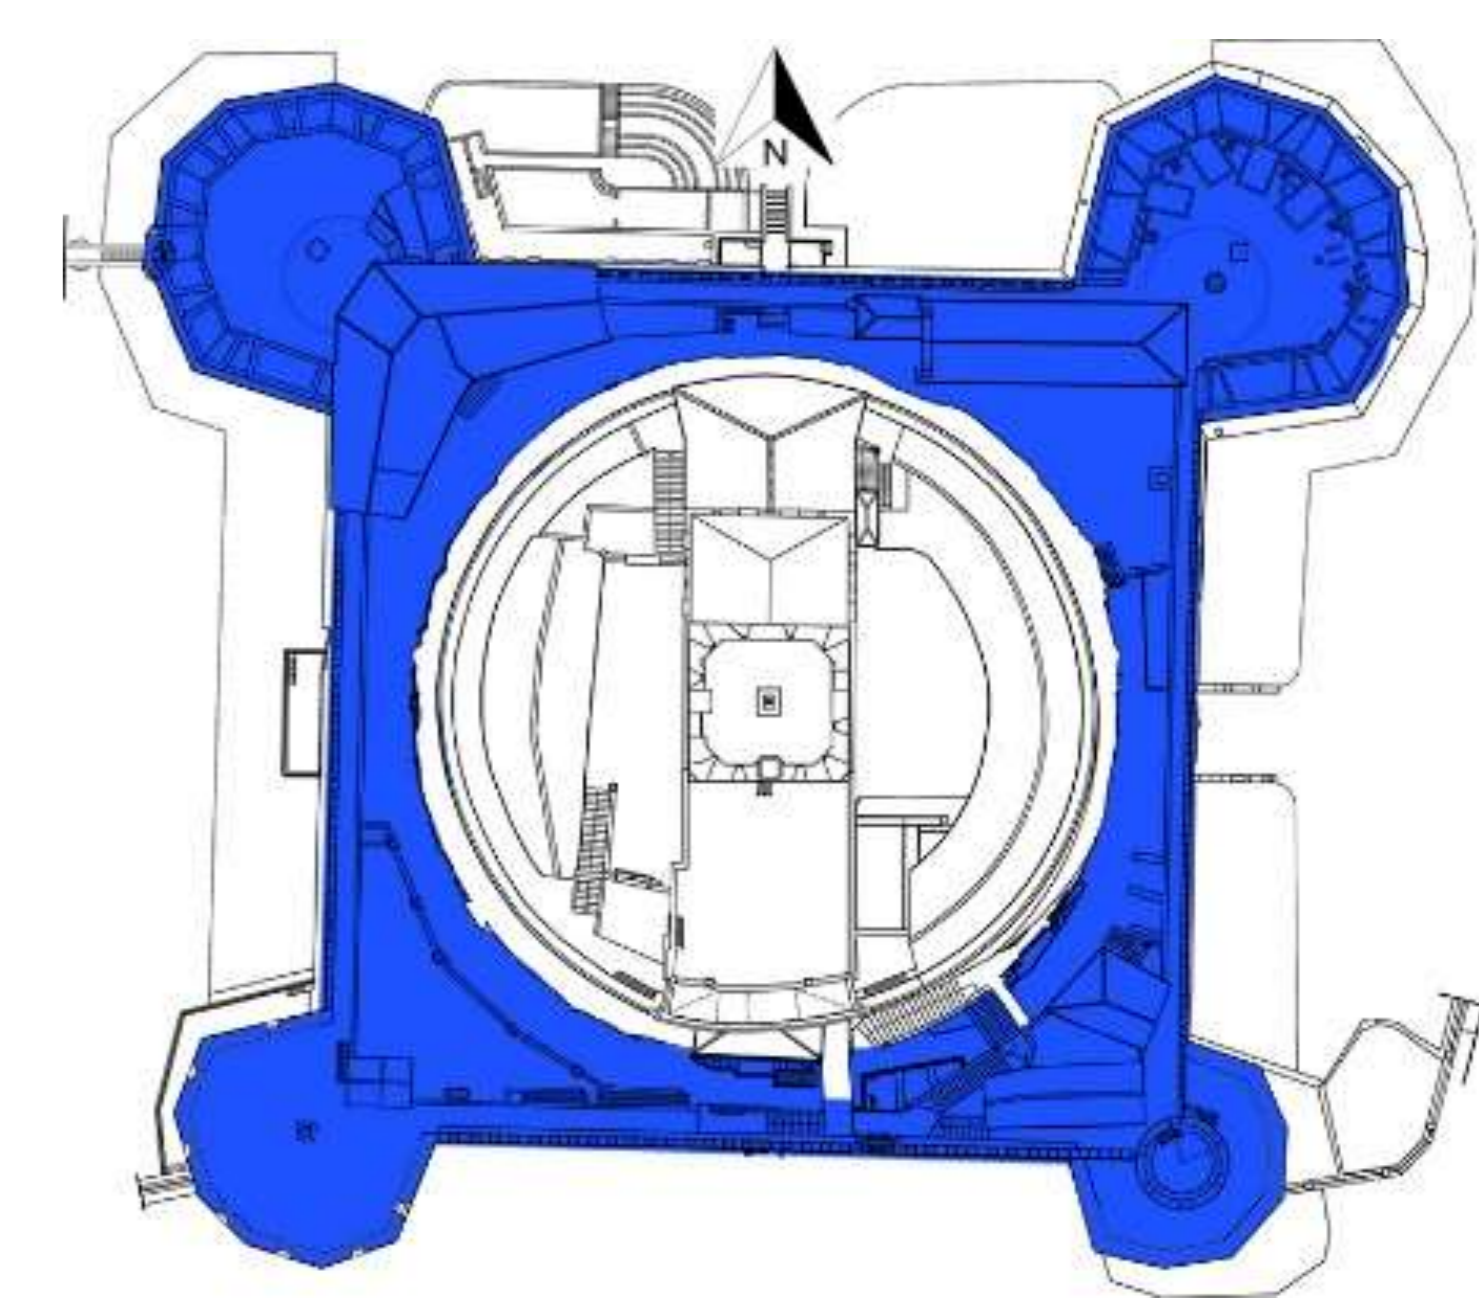

DIREZIONE MUSEI STATALI DELLA CITTÀ DI ROMA



oggetto intervento:
MUSEO NAZIONALE DI CASTEL SANT'ANGELO E PASSETTO DI BORGO
 Ubicazione: Lungotevere Castello n. 50, 00193 Roma
 Codice Intervento: Tipologia Opere: RESTAURO Progetto: DEFINITIVO/ESECUTIVO

INTERVENTO DI RESTAURO DELLE SUPERFICI MURARIE E MANUTENZIONE STRAORDINARIA DELLE FINITURE

firme soggetti responsabili:

Responsabile unico del procedimento: dott.ssa MARIASTELLA MARGOZZI
 Coordinamento alla progettazione architettonica: arch. ANTONIO ZUNNO
 Ufficio di Direzione lavori: dott.ssa LUISA CAPAROSSI
 arch. MICHELA CATALANO
 dott.ssa SILVANA COSTA
 dott.ssa CHIARA DELPINO
 arch. GABRIELLA MUSTO
 arch. VALENTINA OLIVERIO
 arch. ANTONIO ZUNNO

Committente: DIREZIONE MUSEI STATALI DELLA CITTÀ DI ROMA
 arch. ANTONIO ZUNNO
 Coordinamento alla sicurezza in fase di progettazione ed esecuzione: ing. LUCA LENZI
 Assistenza al R.U.P.: arch. MARCO BERTI
 arch. CLAUDIA VULLO

titolo elaborato:
SGRONDO ACQUE: Pianta stato attuale

n° tavola	Codice Elaborato	Ufficio competente	Codice Edificio/Strada	Tip.Prog.	Tip.Doc.	ID Doc.	Progr.	Rev.	Scala
4.12									1:200

N° Rev.	Data Rev.	Descrizione Revisione	Visto	Firma	Redazione grafica
2	Gennaio 2023				
1	Dicembre 2022				
0	Novembre 2022				