
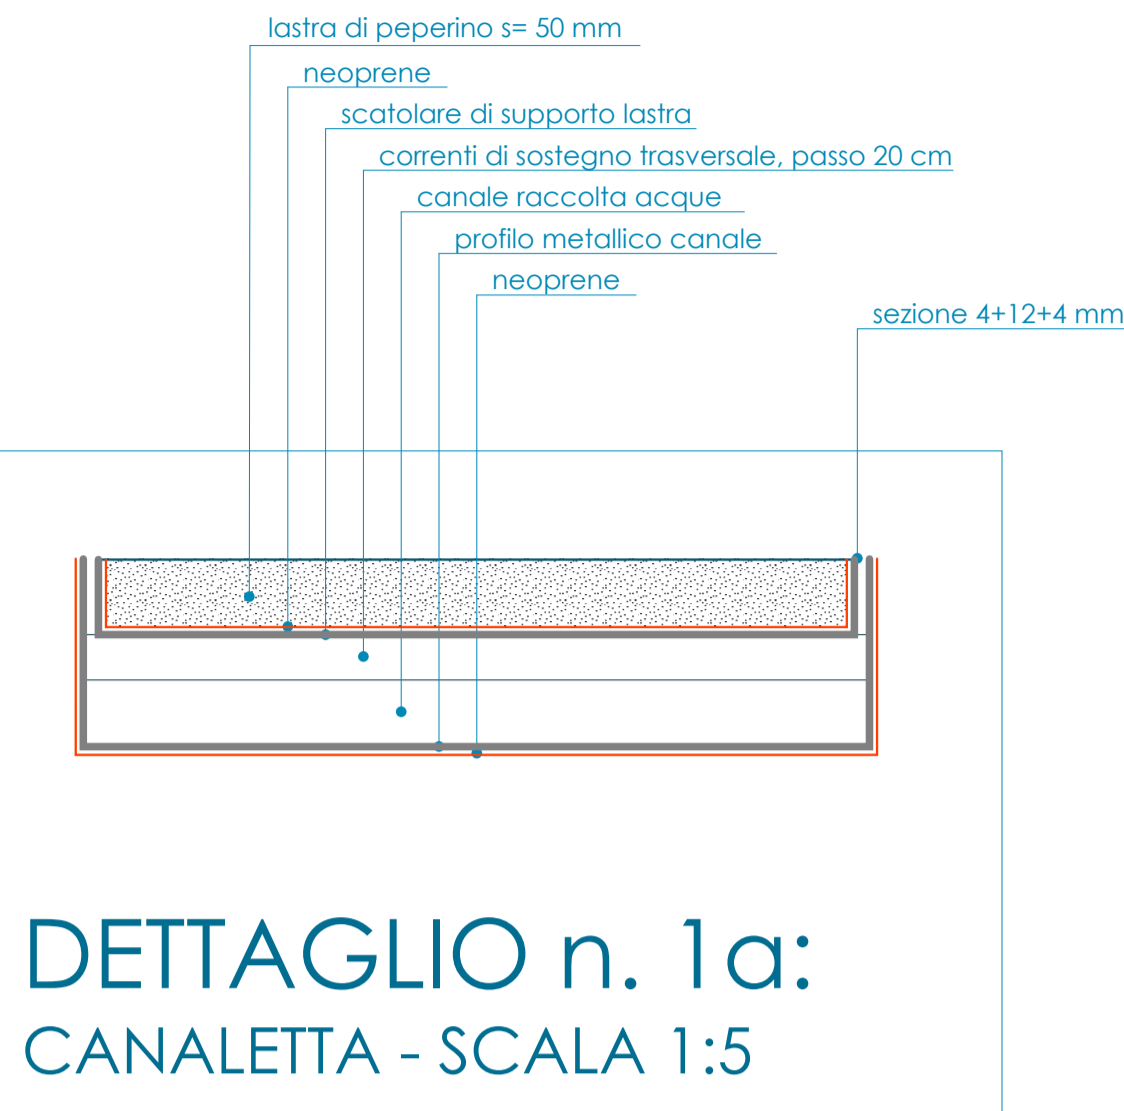


DETTAGLIO n. 1:

SEZIONE TRASVERSALE DI DETTAGLIO DELLA POSA DELLA CANALETTA A DOPPIA FESSURA - SCALA 1:20

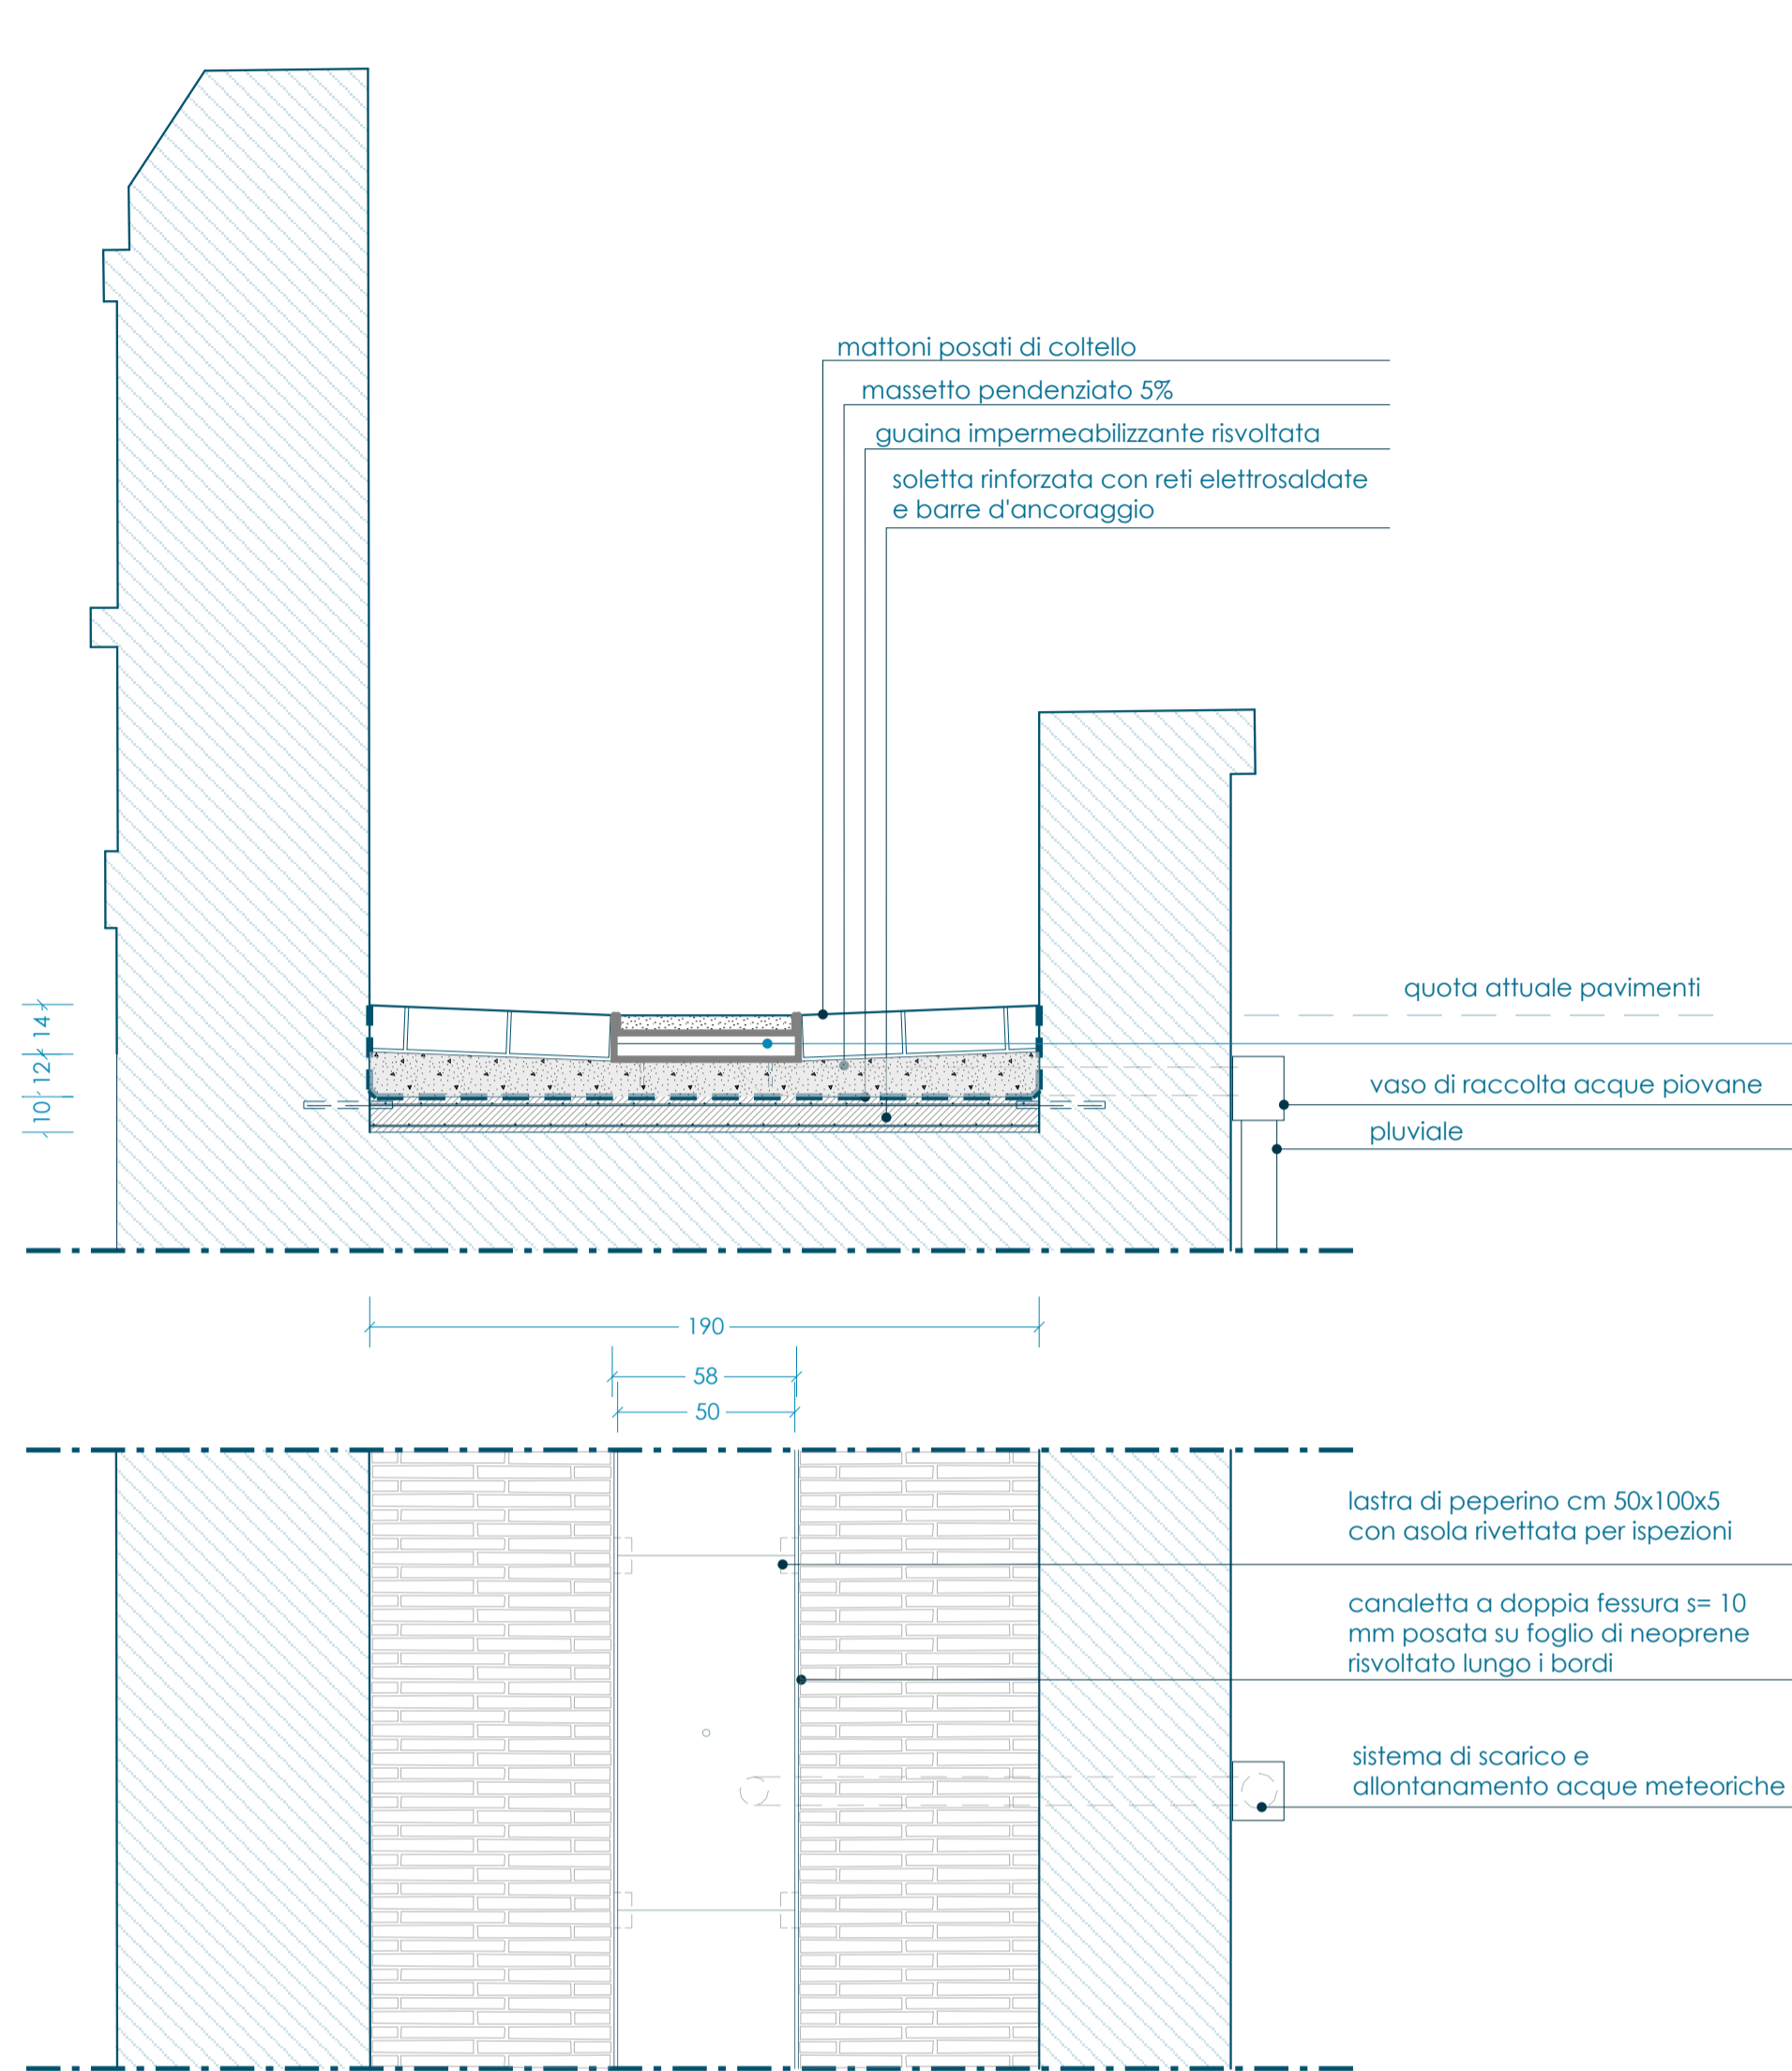

oggetto intervento:

MUSEO NAZIONALE DI CASTEL SANT'ANGELO E PASSETTO DI BORGO

Ubicazione: Lungotevere Castello n. 50, 00193 Roma

Codice Intervento:

Tipologia Opere: RESTAURO

Progetto: DEFINITIVO/ESECUTIVO

INTERVENTO DI RESTAURO DELLE SUPERFICI MURARIE E MANUTENZIONE STRAORDINARIA DELLE FINITURE

firmi soggetti responsabili:

Responsabile unico del procedimento: DIREZIONE MUSEI STATALI DELLA CITTÀ DI ROMA
 arch. ANTONIO ZUNNO
 Coordinamento alla progettazione architettonica: dott.ssa MARIANELLA MARGOZZI
 arch. ANTONIO ZUNNO
 Ufficio di Direzione lavori: ing. ELENA ANNA BOLDETTI
 dott.ssa LUISA CAPAROSSI
 arch. MICHELA CATALANO
 dott.ssa SILVANA COSTA
 dott.ssa CHIARA DELPINO
 arch. GABRIELLA MUSTO
 arch. VALENTINA OLIVERIO
 arch. ANTONIO ZUNNO
 Coordinamento alla sicurezza in fase di progettazione ed esecuzione: ing. LUCA LENZI
 Assistenza al R.U.P.: arch. MARCO BERTI
 arch. CLAUDIA VULLO

titolo elaborato:

DETTAGLI COSTRUTTIVI

n° tavola	Codice Elaborato	Ufficio competente	Codice Edificio/Strada	Tip. Prog.	Tip. Doc.	ID Doc.	Progr.	Rev.	Scala
4.15									1:20

revisione elaborato

N° Rev.	Data Rev.	Descrizione Revisione	Visto	Firma	Redazione grafica
2	Gennaio 2023				
1	Dicembre 2022				
0	Novembre 2022				



DETTAGLIO n. 2:

SEZIONE DI DETTAGLIO DEL RIPRISTINO DELLA PAVIMENTAZIONE ANTISTANTE LA FACCIATA SUD - SCALA 1:20

