




0,00 5,00 m 10,00 m

**LEGENDA**

Aree non oggetto d'intervento

**PROGETTO**

- Sostituzione pavimentazione in cotto
- Rifacimento pavimentazione in sampietrini
- Sostituzione lastre in peperino
- Canaletta a doppia fessura
- Revisione e restauro elementi metallici
- Restauro degli elementi in travertino/calcare

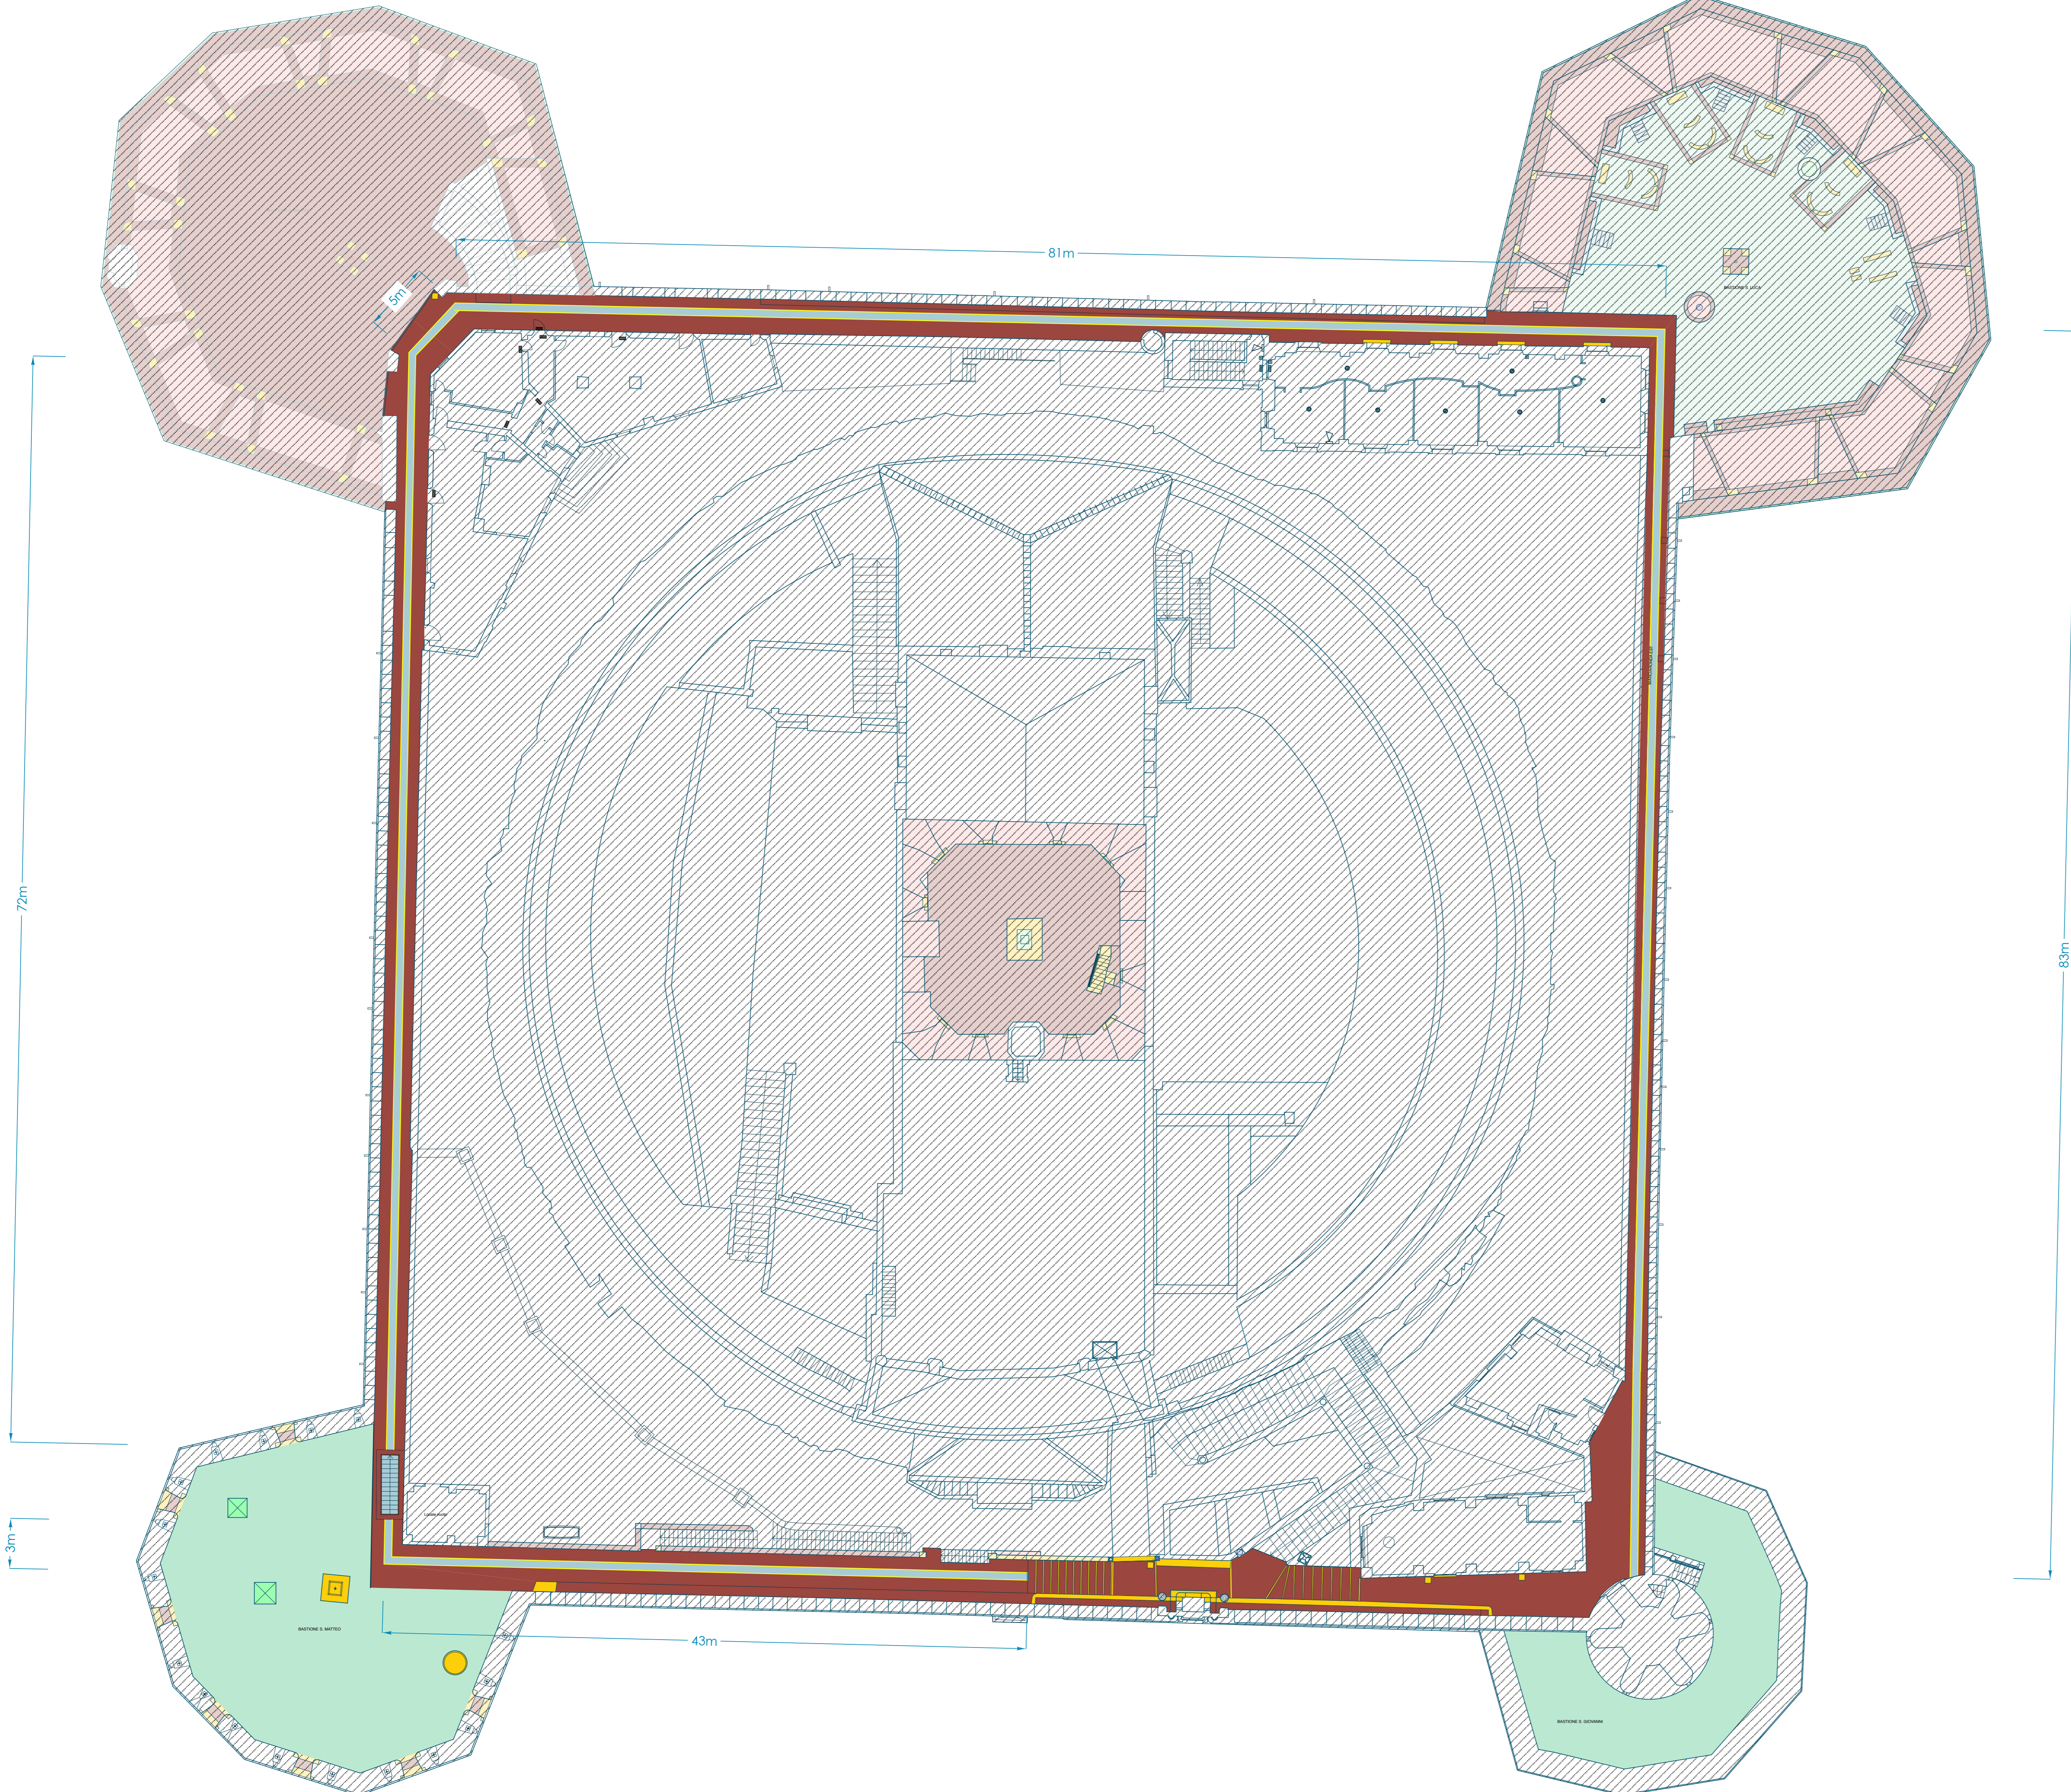



DIREZIONE  
MUSEI STATALI  
DELLA CITTÀ  
DI ROMA

DIREZIONE MUSEI STATALI DELLA CITTÀ DI ROMA



---

oggetto intervento:

## MUSEO NAZIONALE DI CASTEL SANT'ANGELO E PASSETTO DI BORGO

Ubicazione: Lungolevere Castello n. 50, 00193 Roma

---

Codice Intervento:

### INTERVENTO DI RESTAURO DELLE SUPERFICI MURARIE E MANUTENZIONE STRAORDINARIA DELLE FINITURE

---

firme soggetti responsabili:	Tipologia Opere: RESTAURO	Progetto: DEFINITIVO/ESECUTIVO
Responsabile unico del procedimento:	Committente:	DIREZIONE MUSEI STATALI DELLA CITTÀ DI ROMA
Coordinamento alla progettazione architettonica:	ing. ELENA ANNA BOLDETTI	dott.ssa MARIANELLA MARGOZZI
Ufficio di Direzione lavori:	dott.ssa LUISA CAPAROSI	arch. ANTONIO ZUNNO
	arch. MICHELA CATALANO	ing. ELENA ANNA BOLDETTI
	dott.ssa SILVANA COSTA	dott.ssa LUISA CAPAROSI
	dott.ssa CHIARA DELPINO	arch. MICHELA CATALANO
	arch. GABRIELLA MUSTO	dott.ssa SILVANA COSTA
	arch. VALENTINA OLIVERIO	dott.ssa CHIARA DELPINO
	arch. ANTONIO ZUNNO	arch. GABRIELLA MUSTO
		arch. VALENTINA OLIVERIO
		arch. ANTONIO ZUNNO
Coordinamento alla sicurezza in fase di progettazione ed esecuzione:	ing. LUCA LENZI	
Assistenza al R.U.P.:	arch. MARCO BERTI	
	arch. CLAUDIA VULLO	

---

titolo elaborato:

### PLANIMETRIA: Progetto camminamenti

---

n° tavola	Codice Elaborato	Ufficio competente	Codice Edificio/Strada	Tip.Prog.	Tip.Doc.	ID Doc.	Progr.	Rev.	Scala
4.4									1:200

---

revisione elaborato										
N° Rev.	Data Rev.	Descrizione Revisione				Visto	Firma	Redazione grafica		
2	Gennaio 2023									
1	Dicembre 2022									
0	Novembre 2022									