


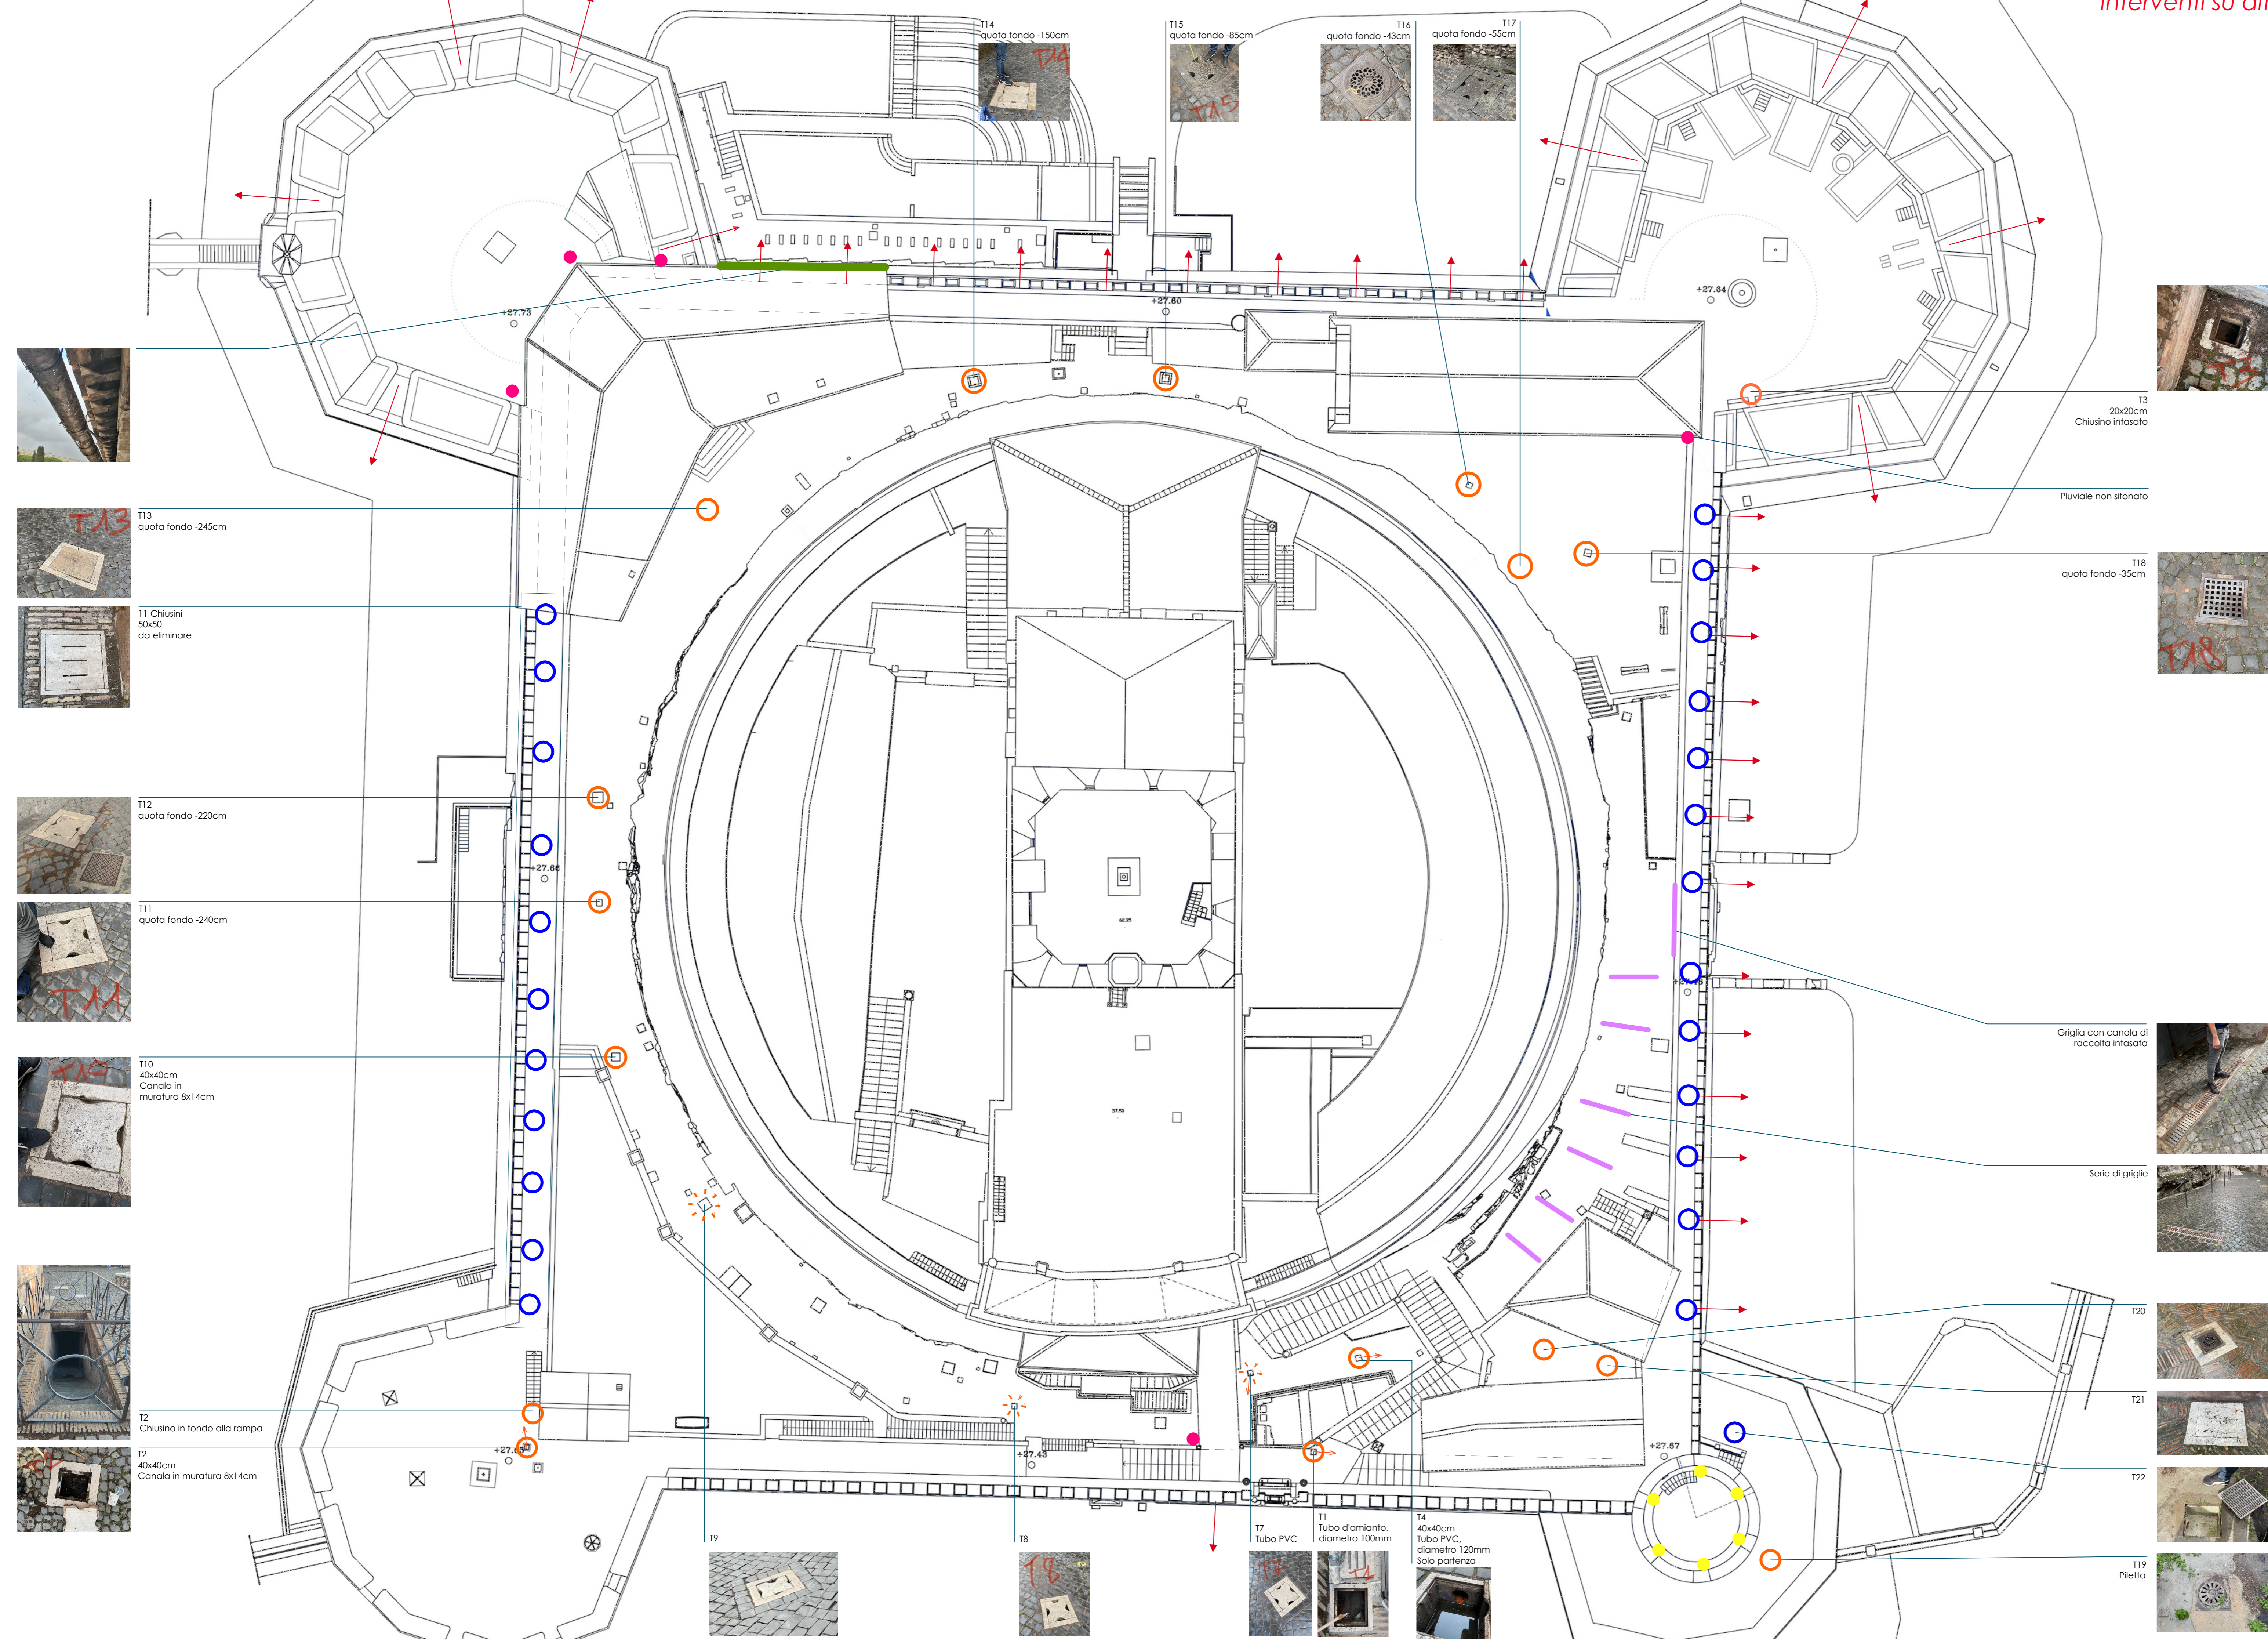

0,00 5,00 m 10,00 m

**LEGENDA**

- Caditoia
- ⊛ Caditoia non apribile
- Caditoie camminamenti da eliminare
- Caditoie torre da eliminare
- Pluviali
- Grondaia deteriorata
- Caditoie lineari con griglia
- ↑ Doccioni
- ↑ Direzione scarico




T3  
20x20cm  
Chiusino intasato



T18  
quota fondo -35cm




T19  
Piletta



DIREZIONE MUSEI STATALI DELLA CITTÀ DI ROMA

DIREZIONE MUSEI STATALI DELLA CITTÀ DI ROMA



oggetto intervento: **MUSEO NAZIONALE DI CASTEL SANT'ANGELO E PASSETTO DI BORGO**  
 Ubicazione: Lungotevere Castello n. 50, 00193 Roma

Codice intervento:      Tipologia Opere: RESTAURO      Progetto: DEFINITIVO/ESECUTIVO

**INTERVENTO DI RESTAURO DELLE SUPERFICI MURARIE E MANUTENZIONE STRAORDINARIA DELLE FINITURE**

firme soggetti responsabili:

|   |   |
|---|---|
| Responsabile unico del procedimento:<br>Coordinamento alla progettazione architettonica:<br>Ufficio di Direzione lavori: | Committente: DIREZIONE MUSEI STATALI DELLA CITTÀ DI ROMA<br>dott.ssa MARIANELLA MARGOZZI<br>arch. ANTONIO ZUNNO<br>ing. ELENA ANNA BOLDETTI<br>dott.ssa LUISA CAPAROSSI<br>arch. MICHELA CATALANO<br>dott.ssa SILVANA COSTA<br>dott.ssa CHIARA DELPINO<br>arch. GABRIELLA MUSTO<br>arch. VALENTINA OLIVIERO<br>arch. ANTONIO ZUNNO |
| Coordinamento alla sicurezza in fase di progettazione ed esecuzione:<br>Assistenza al R.U.P.:                            | ing. LUCA LENZI<br>arch. MARCO BERTI<br>arch. CLAUDIA VULLO   |

titolo elaborato: **SGRONDO ACQUE: Integrazione al rilievo dello stato attuale - aree indagate**

| n° tavola | Codice Elaborato | ufficio competente | Codice Edificio/Strada | Tip.Prog. | Tip.Doc. | ID Doc. | Progr. | Rev. | Scala |
|-----------|------------------|--------------------|------------------------|-----------|----------|---------|--------|------|-------|
| 4.13      |                  |                    |                        |           |          |         |        |      | 1:200 |

revisione elaborato

| N° Rev. | Data Rev.     | Descrizione Revisione | Visto | Firma | Redazione grafica |
|---------|---------------|-----------------------|-------|-------|-------------------|
| 2       | Gennaio 2023  |                       |       |       |                   |
| 1       | Dicembre 2022 |                       |       |       |                   |
| 0       | Novembre 2022 |                       |       |       |                   |